


Situačný náčrt: Stredná odborná školy hotelových služieb a obchodu, Na pántoch 9, Bratislava
pôdorys 4. NP – 3. poschodie

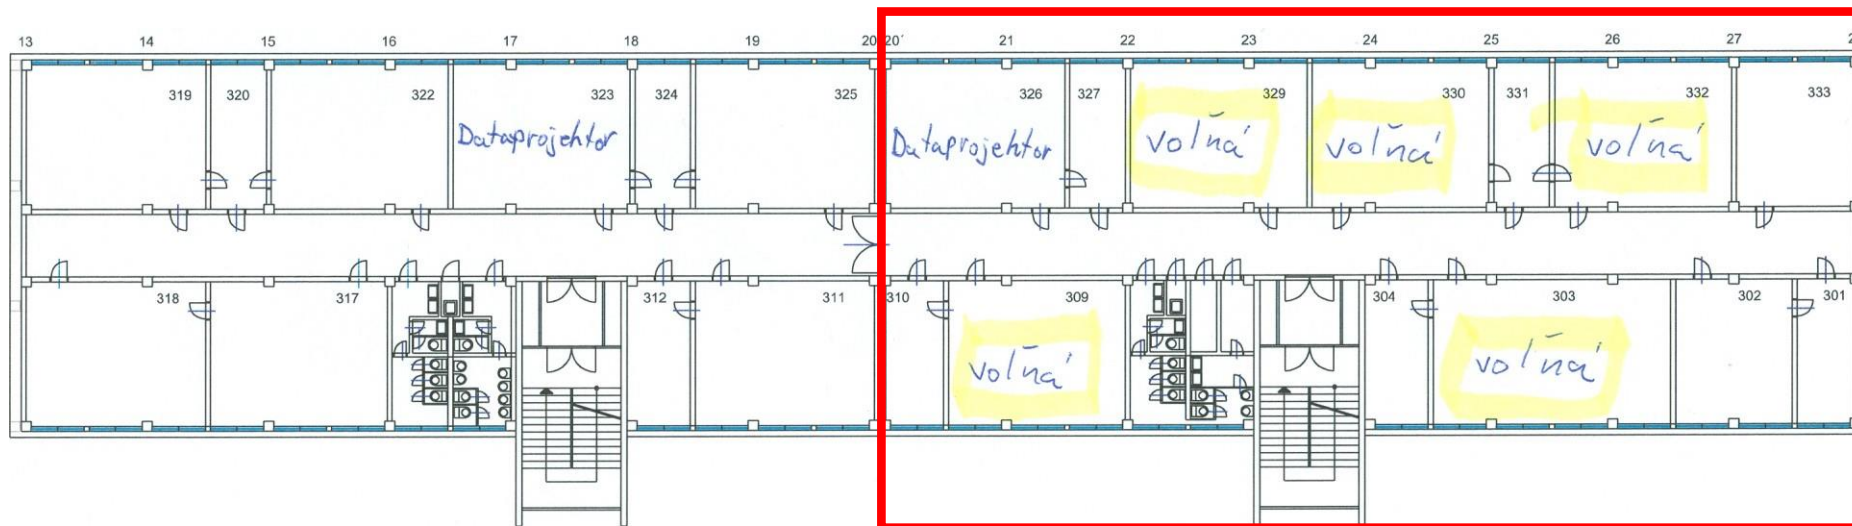

Legenda:



ohraničenie predmetu nájmu

voľná

označenie priestorov, ktoré aktuálne nie sú využívané správcom na účely výučby

dataprojektor

označenie miestnosti, v ktorej je pevne zabudovaný dataprojektor